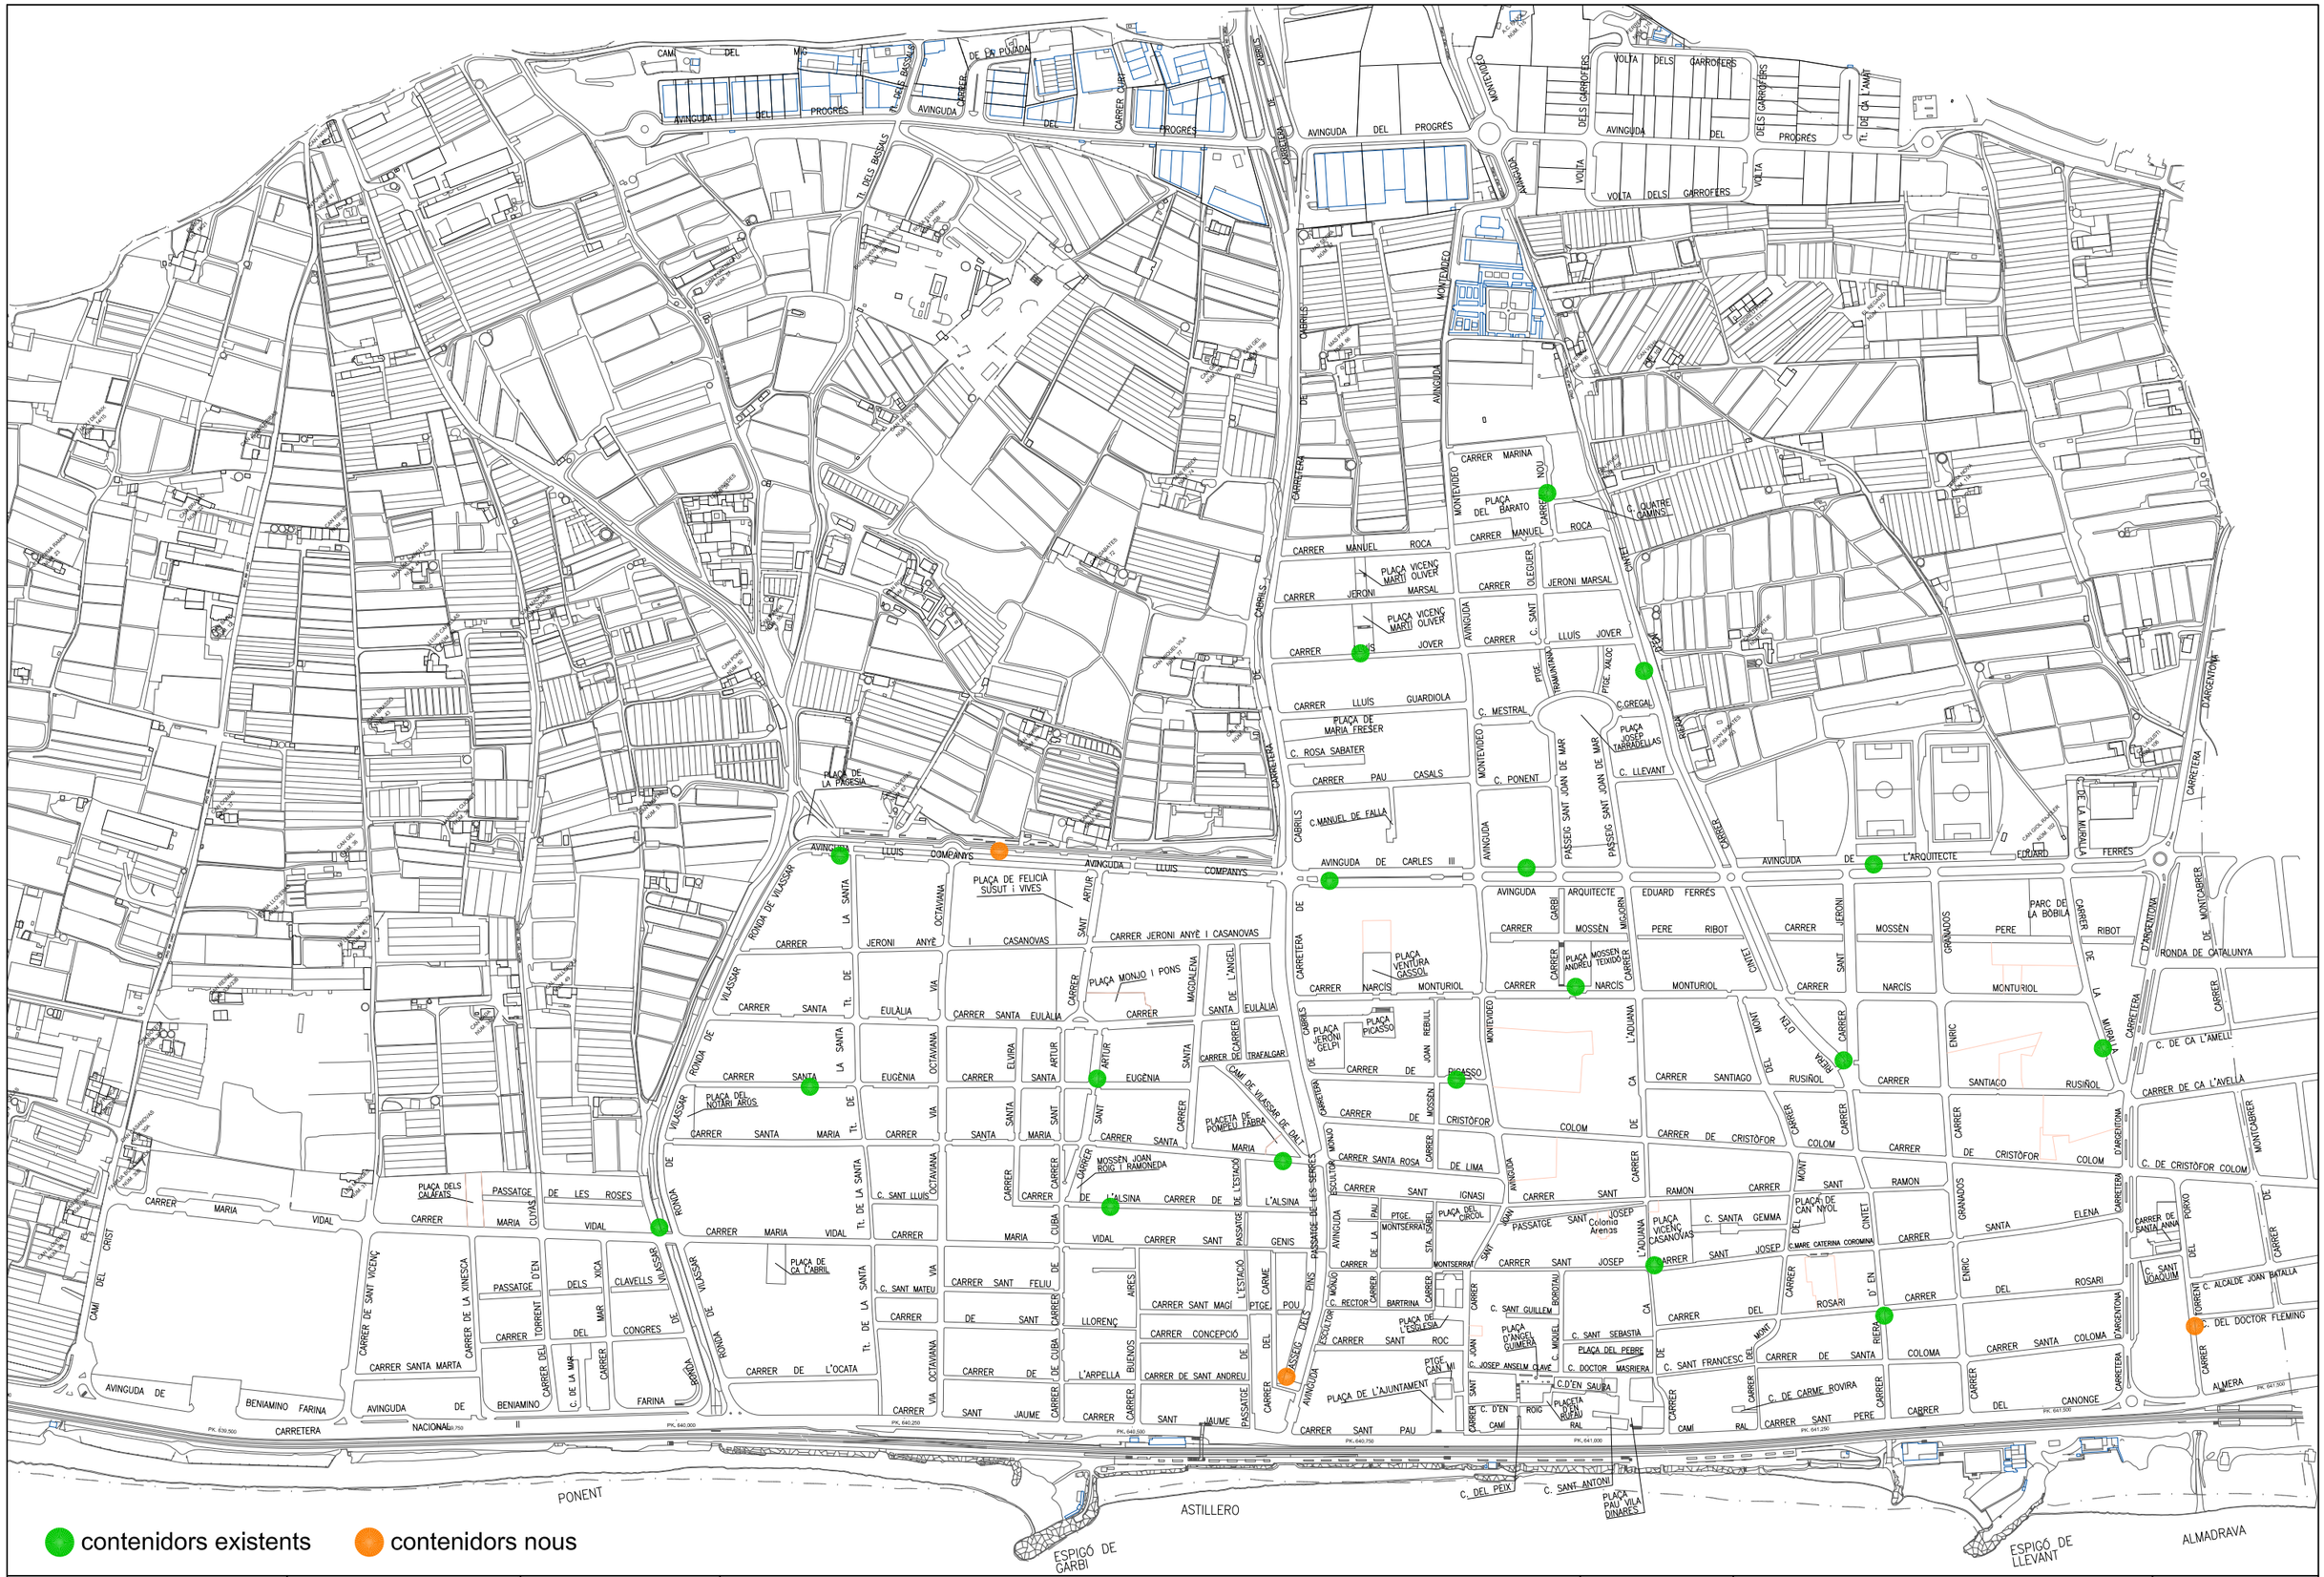

Ajuntament de Vilassar de Mar	El Tècnic: xx	Dibuixat:	Projecte: CONTENIDORS RECOLLIDA ROBA I CALÇAT HUMANA	Escala: s/e Data: MAIG 2022	Contingut: UBICACIÓ	Plànol núm: 1